

ΕΦΗΜΕΡΙΣ ΤΗΣ ΚΥΒΕΡΝΗΣΕΩΣ
ΤΗΣ ΕΛΛΗΝΙΚΗΣ ΔΗΜΟΚΡΑΤΙΑΣ

ΑΘΗΝΑ 11 ΝΟΕΜΒΡΙΟΥ 1991	ΤΕΥΧΟΣ ΤΕΤΑΡΤΟ	ΑΡΙΘΜΟΣ ΦΥΛΛΟΥ 811

ΠΕΡΙΕΧΟΜΕΝΑ

ΑΝΑΔΑΣΩΣΕΙΣ
ΑΠΟΦΑΣΕΙΣ

ΑΠΑΛΛΟΤΡΙΩΣΕΙΣ
ΑΠΟΦΑΣΕΙΣ

ΠΟΛΕΟΔΟΜΙΑ
ΑΠΟΦΑΣΕΙΣ

ΑΝΑΔΑΣΩΣΕΙΣ
ΑΠΟΦΑΣΕΙΣ

Αριθ. 3901 (1)

Κήρυξη αναδασωτέας έκτασης 70,46 στρ/τ ων στη θέση «ΣΥΓΧΩΡΕΜΕΝΟ» περιφέρειας κοινότητας Βρίσας Ν. Λέσβου.

Ο ΝΟΜΑΡΧΗΣ ΛΕΣΒΟΥ

Έχοντας υπόψη:

1. Τις διατάξεις του Ν. 3200/55 «περί διοικητικής αποκέντρωσης» όπως τροποποιήθηκε και συμπληρώθηκε μεταγενέστερα με το Ν.Δ. 532/70.
2. Τις διατάξεις του άρθρου 117 παρ. 3 του Συντάγματος.
3. Τις διατάξεις του Ν. 998/79 «περί προστασίας των Δασών κ.λπ.» και ειδικότερα:
   α) του άρθρου 41 παρ. 1, β) του άρθρου 38 παρ. 1.
4. Τις διαταγές του Υπουργείου Γεωργίας:
   α) 160417/1180/8.7.80, β) 182447/3049/24.9.80.
   γ) 141823/24.2.83, δ) 80252/3254/26.7.91.
5. Την από 15.10.91 πρόταση της Δ/νσης Δασών Λέσβου με την οποία προτείνεται η κήρυξη της έκτασης που αναφέρεται στο θέμα ως αναδασωτέας, αποφασίζουμε:

Κηρύσσουμε αναδασωτέα με σκοπό την αποκατάσταση της δασικής βλάστησης και την διατήρηση του δασικού χαρακτήρα της παράνομα εχερσωθείσης, κατά τεκμήριο Δημόσιας δασικής έκτασης, από τους αδελφούς Μαρίνο και Κων/νο Δημητρίου Τσαμουρά, εμβαδού 70,46 στρ/των, που βρίσκεται στη θέση «ΣΥΓΧΩΡΕΜΕΝΟ» κοινότητας Βρίσας και προσδιορίζεται από τα στοιχεία 1, 2, 3, ... 18, 19, 1 από το εμβαδόν του ανωτέρω πολυγώνου αφαιρείται το εμβαδόν των κάτωθι πολυγώνων:

α) 19, 20, 21, 22, 23, 1, 19 και β) 25, 26, 27, 28, 29, 30, ... 24, 25 και έχει όρια:

Ανατολικά: Με κατά τεκμήριο Δημόσιες δασικές εκτάσεις και αγροκτήματα.

Δυτικά: Με κατά τεκμήριο Δημόσιες δασικές εκτάσεις και αγροκτήματα.

Βόρεια: Με κατά τεκμήριο Δημόσιες δασικές εκτάσεις και αγροκτήματα.

Νότια: Με κατά τεκμήριο Δημόσιες δασικές εκτάσεις και αγροκτήματα, όπως φαίνεται στο συνημμένο διάγραμμα που αποτελεί αναπόσπαστο μέρος της απόφασης αυτής.

Η απόφαση αυτή να δημοσιευθεί στην Εφημερίδα της Κυβερνήσεως.


Μυτιλήνη, 16 Οκτωβρίου 1991

Ο Νομάρχης

ΓΕΩΡ. ΦΩΤΕΙΝΟΠΟΥΛΟΣ

Ανήκει στην αριθ. 3901/16-10-91 απόφαση κ. Νομάρχη Λέσβου

ΤΟΠΟΓΡΑΦΙΚΟ ΔΙΑΓΡΑΜΜΑ ΕΚΧΕΡΣΩΘΕΙΣΗΣ ΔΑΣΙΚΗΣ ΕΚΤΑΣΗΣ ΣΤΗ ΘΕΣΗ "ΣΥΓΧΩΡΕΜΕΝΟ" ΠΕΡΙΦΕΡΕΙΑΣ ΚΟΙΝΟΤΗΤΑΣ ΒΡΙΣΑΣ Ν. ΛΕΣΒΟΥ (ΑΠΟ Αφούς ΤΣΑΜΟΥΡΑ)

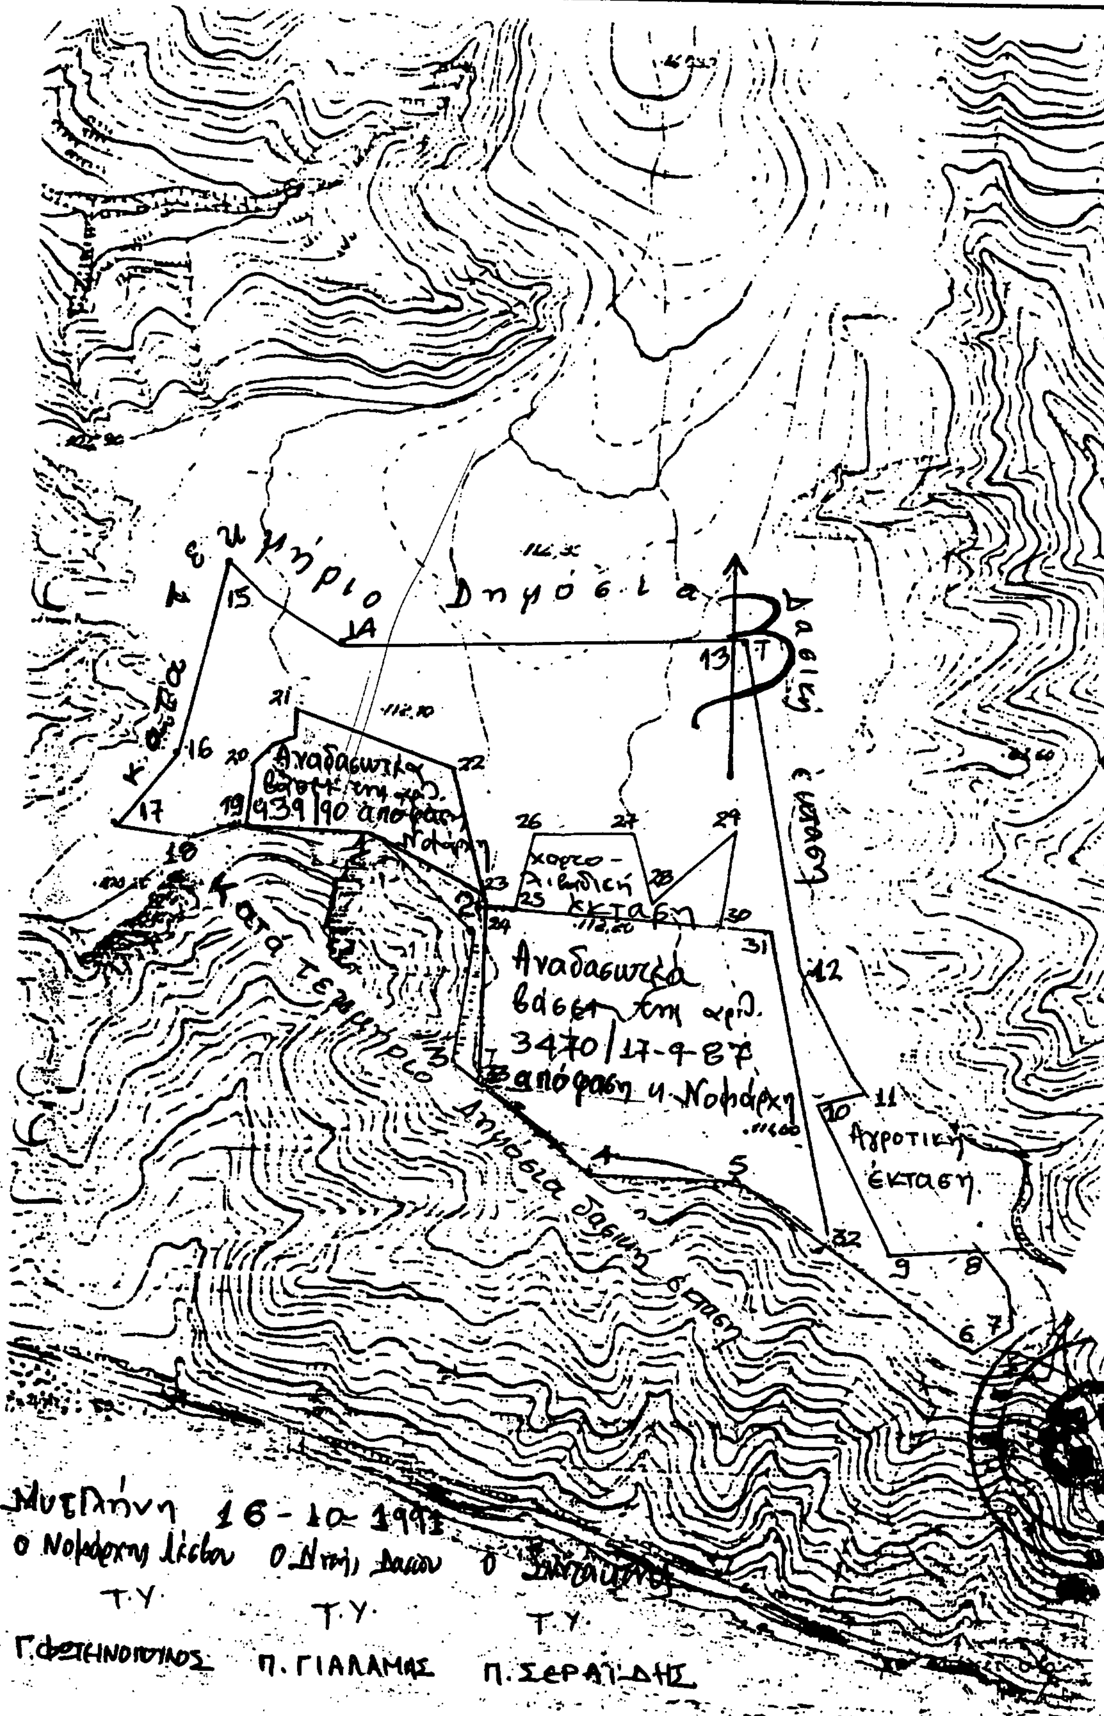

ΥΠΟΜΝΗΜΑ

ΚΛΙΜΑΚΑ

1:5000

ΕΜΒΑΔΟ ΕΚΤΑΣΗΣ

70,46 Στρ/τα

Περίμετρος πολυγώνου
1,2,3,33,4,....18,19,1.

Από το ανωτέρω πολύγωνο αφαιρείται το εμβαδόν των κάτωθι πολυγώνων.

α. 19,20,21,22,23,1,19.

β. 25,26,27,28,29,30,31,32,5,4,33,24,25.

Ακριβές αντίγραφο 16-10-91

Μυτιλήνη 16-10-1991

Ο Νομάρχης Λέσβου	Ο Δ/ντής Δασών	Ο Συντάξας
Τ.Υ.	Τ.Υ.	Τ.Υ.
Γ. ΦΩΤΕΙΝΟΠΟΥΛΟΣ	Π. ΓΙΑΛΑΜΑΣ	Π. ΣΕΡΑΪΔΗΣ

ΑΠΑΛΛΟΤΡΙΩΣΕΙΣ

ΑΠΟΦΑΣΕΙΣ

Αριθ. 1083600/6001/0010 (2)

Αναγκαστική απαλλοτρίωση έκτασης για την ανέγερση διδακτηρίου του Μουσικού Γυμνασίου Παλλήνης.

ΟΙ ΥΠΟΥΡΓΟΙ ΟΙΚΟΝΟΜΙΚΩΝ ΚΑΙ ΕΘΝΙΚΗΣ ΠΑΙΔΕΙΑΣ & ΘΡΗΣΚΕΥΜΑΤΩΝ

Έχοντας υπόψη:

1. Τις διατάξεις του Ν.Δ/τος 797/1971 «περί αναγκαστικών απαλλοτριώσεων» σε συνδυασμό με τις διατάξεις του Β.Δ/τος 139/1971 «περί της αρμοδιότητος των Νομαρχών προς κήρυξιν αναγκαστικών τινών απαλλοτριώσεων».

2. Τις διατάξεις του άρθρου 17 του Α.Ν. 627/1968 «περί Οργανισμού Σχολικών Κτιρίων» σε συνδυασμό με τις διατάξεις του Ν. 513/1976.

3. Το από 6.6.1991 απόσπασμα πρακτικού από τη συνεδρίαση με αριθ. 1744 του Διοικητικού Συμβουλίου του Οργανισμού Σχολικών Κτιρίων.

4. Το από 13.5.1991 Πρακτικό καταλληλότητας της απαλλοτριούμενης έκτασης, που καταρτίστηκε από την κατά Νόμο Επιτροπή.

5. Την Υ.1489/1076692/1224/0006 Α'/23.8.91 (ΦΕΚ 692/26.8.91 τ.Β') κοινή απόφαση του Πρωθυπουργού και του Υπουργού Οικονομικών σχετικά με την ανάθεση αρμοδιοτήτων στον Υφυπουργό Οικονομικών, αποφασίζουμε:

Κηρύσσουμε την αναγκαστική απαλλοτρίωση, για λόγους δημόσιας ωφέλειας και ειδικότερα για την ανέγερση διδακτηρίου του Μουσικού Γυμνασίου Παλλήνης έκτασης εμβαδού 5.000 τ.μ. που βρίσκεται στην περιοχή Νταμάρια του Δήμου Παλλήνης Νομού Αττικής και εικονίζεται με κλίμακα 1:200 και με στοιχεία Α, Β, Γ, Δ, Ε, Α, στο από Απρίλιο 1991 και με αριθμό 829 κτηματολογικό διάγραμμα - πίνακα του Τοπ./ Μηχ. Γρηγόρη Κώτσηρα το οποίο έχει θεωρήσει ο Προϊστάμενος της Δ/νσης Γηπέδων του ΟΣΚ Γεώργιος Μορφόπουλος.

Στην έκταση που απαλλοτριώνεται προβάλλουν δικαιώματα κυριότητας οι:

1) Κοτζιάς Κων/νος του Θεοδώρου και

2) Κοτζιάς Θεόδωρος του Σταύρου.

Η απαλλοτρίωση κηρύσσεται υπέρ και με δαπάνη του Οργανισμού Σχολικών Κτιρίων.

Η απόφαση αυτή να δημοσιευθεί στην Εφημερίδα της Κυβερνήσεως.

Αθήνα, 10 Οκτωβρίου 1991

ΟΙ ΥΠΟΥΡΓΟΙ

ΥΦΥΠΟΥΡΓΟΣ ΟΙΚΟΝΟΜΙΚΩΝ	ΕΘΝ. ΠΑΙΔΕΙΑΣ & ΘΡΗΣΚΕΥΜΑΤΩΝ
Κ. ΓΙΑΤΡΑΚΟΣ	**ΓΕΩΡΓ. ΣΟΥΦΛΙΑΣ**

Αριθ. 1086934/6297/0010 (3)

Αναγκαστική απαλλοτρίωση έκτασης για την ανέγερση διδακτηρίου του 37ου Γυμνασίου - Λυκείου Αθηνών.

ΟΙ ΥΠΟΥΡΓΟΙ ΟΙΚΟΝΟΜΙΚΩΝ ΚΑΙ ΕΘΝΙΚΗΣ ΠΑΙΔΕΙΑΣ & ΘΡΗΣΚΕΥΜΑΤΩΝ

Έχοντας υπόψη:

1. Τις διατάξεις του Ν.Δ/τος 797/1971 «περί αναγκαστικών απαλλοτριώσεων» σε συνδυασμό με τις διατάξεις του Β.Δ/τος 139/1971 «περί της αρμοδιότητος των Νομαρχών προς κήρυξιν αναγκαστικών τινών απαλλοτριώσεων».

2. Τις διατάξεις του άρθρου 17 του Α.Ν. 627/1968 «περί Οργανισμού Σχολικών Κτιρίων» σε συνδυασμό με τις διατάξεις του Ν. 513/1976.

3. Το από 11.7.91 απόσπασμα πρακτικού από τη συνεδρίαση με αριθ. 1749 του Διοικητικού Συμβουλίου του Οργανισμού Σχολικών Κτιρίων.

4. Το από 31.5.1991 πρακτικό καταλληλότητας της απαλλοτριούμενης έκτασης, που καταρτίστηκε από την κατά Νόμο Επιτροπή.

5. Την Υ.1489/1076692/1224/0006 Α'/23.8.91 (ΦΕΚ 692Β'/26.8.91) κοινή απόφαση του Πρωθυπουργού και του Υπουργού Οικονομικών σχετικά με την ανάθεση αρμοδιοτήτων στον Υφ/ργό Οικονομικών, αποφασίζουμε:

Κηρύσσουμε την αναγκαστική απαλλοτρίωση, για λόγους δημόσιας ωφέλειας και ειδικότερα για την ανέγερση διδακτηρίου του 37ου Γυμνασίου - Λυκείου Αθηνών έκτασης εμβαδού 1228 $μ^2$ που βρίσκεται στα όρια των Δήμων Αθηναίων και Καισαριανής, μεταξύ των οδών Φορμίωνος και Θεαγένους και φαίνεται με στοιχεία Α, Β, Γ, Δ, Ε, Ζ, Η, Θ, Κ, Λ, Μ, Α, στο με κλίμακα 1:200 από 28.6.91 κτηματολογικό διάγραμμα - πίνακα του Αλέκου Λασπιά - Μηχανικού το οποίο έχει θεωρηθεί από τον προϊστάμενο της Δ/νσης Γηπέδων ΟΣΚ Γεώργιο Μορφόπουλο - Τοπογράφο Μηχανικό.

Στην έκταση που απαλλοτριώνεται προβάλλουν δικαιώματα κυριότητας οι:

1) Χρήστος Γιαννομήτρος.

2) α) Κυριάκος Παραβάντης, β) Αντώνιος Λεοντίδης.

Η απαλλοτρίωση κηρύσσεται υπέρ και με δαπάνη του Οργανισμού Σχολικών Κτιρίων.

Η απόφαση αυτή να δημοσιευθεί στην Εφημερίδα της Κυβερνήσεως.

Αθήνα, 15 Οκτωβρίου 1991

ΟΙ ΥΠΟΥΡΓΟΙ

ΥΦΥΠΟΥΡΓΟΣ ΟΙΚΟΝΟΜΙΚΩΝ	ΕΘΝ. ΠΑΙΔΕΙΑΣ & ΘΡΗΣΚΕΥΜΑΤΩΝ
Κ. ΓΙΑΤΡΑΚΟΣ	**ΓΕΩΡΓ. ΣΟΥΦΛΙΑΣ**

Αριθ. 1086294/6185/0010 (4)

Αναγκαστική απαλλοτρίωση ακινήτων για την κατασκευή του αυτοκινητόδρομου Κορίνθου - Τρίπολης τμήμα Σήραγγα Αρτεμησίου - Τρίπολη συνδετήρια οδός Αυτοκινητόδρομου με την οδό Τρίπολης - Βυτίνας Αρχαίας Ολυμπίας στο Νομό Αρκαδίας.

ΟΙ ΥΠΟΥΡΓΟΙ ΟΙΚΟΝΟΜΙΚΩΝ ΚΑΙ ΠΕΡΙΒΑΛΛΟΝΤΟΣ, ΧΩΡΟΤΑΞΙΑΣ ΚΑΙ ΔΗΜΟΣΙΩΝ ΕΡΓΩΝ

Έχοντας υπόψη:

1. Τις διατάξεις του Ν.Δ/τος 797/1971 «περί αναγκαστικών απαλλοτριώσεων» σε συνδυασμό με τις διατάξεις του Β.Δ/τος 139/1971 «περί της αρμοδιότητος των Νομαρχών προς κήρυξιν αναγκαστικών τινών απαλλοτριώσεων».

2. Τις διατάξεις του άρθρου 23 του από 25 Νοεμβρίου 1929 Διατάγματος «περί κωδικοποιήσεως των περί κατασκευής και συντηρήσεως οδών κειμένων διατάξεων».

3. Τις διατάξεις του άρθρου 1 του Ν. 653/1977 «περί υποχρεώσεως των παροδίων ιδιοκτητών δια την διάνοιξιν Εθνικών οδών κ.λπ.», όπως συμπληρώθηκαν με τις παρ. 9 και 10 του άρθρου 62 του Ν. 947/1979 και την παρ. 4 του άρθρου 9 του Ν. 960/1979, για την εκτέλεση των οποίων εκδόθηκε το Π.Δ. 929/1979.

4. Την αριθ. 230/17.1.1991 απόφαση του Νομάρχη Αρκαδίας (ΦΕΚ 47/6.2.1991) «περί εφαρμογής άρθρου 1 του Ν. 653/1977 «περί υποχρεώσεως των παροδίων ιδιοκτητών για την διάνοιξιν Εθνικών οδών».

5. Την Υ.1489/1076692/1224/0006 Α'/23.8.91 (ΦΕΚ 692/26.8.91 τ.Β') κοινή απόφαση του Πρωθυπουργού και του Υπουργού Οικονομικών σχετικά με την ανάθεση αρμοδιοτήτων στον Υφ/ργό Οικονομικών, αποφασίζουμε:

Κηρύσσουμε την αναγκαστική απαλλοτρίωση, για λόγους δημόσιας ωφέλειας και ειδικότερα για την κατασκευή του αυτοκινητόδρομου Κορίνθου - Τρίπολης Τμήμα Σήραγγα Αρτεμησίου - Τρίπολη συνδετήρια οδός Αυτοκινητοδρόμου με την οδό Τρίπολης - Βυτίνας Αρχαίας Ολυμπίας στο Νομό Αρκαδίας έκτασης 85266 $μ^2$ που φαίνεται στο με κλίμακα 1:1000 κτηματολογικό διάγραμμα και στον αντίστοιχο κτηματολογικό πίνακα της Τέως 9η. ΠΥΔΕ τα οποία έχουν συνταχθεί από τους Τ. Δραγομάνοβιτς και Ελ. Σαρούλα Δραγομάνοβιτς και έχουν θεωρηθεί από τον Βινατσέλα Θεόδωρο Πολιτικό Μηχανικό του ΥΠΕΧΩΔΕ στη 31.1.90.

Στην έκταση που απαλλοτριώνεται προβάλλουν δικαιώματα κυριότητας οι:

1) Παναγιωτόπουλος Αθανάσιος,

2) Κληρονόμος Βιρβίλου κ.λπ.

Η απαλλοτρίωση κηρύσσεται υπέρ του Δημοσίου και με δαπάνη:

α) του Δημοσίου που θα αντιμετωπιστεί από τις πιστώσεις για έργα

Δημοσίων Επενδύσεων αρμοδιότητας Υπουργείου Περιβάλλοντος, Χωροταξίας και Δημοσίων Έργων αριθ. έργου 8471001) και

β) των παρόδιων ιδιοκτητών που ωφελούνται, με τις προϋποθέσεις του νόμου.

Η απόφαση αυτή να δημοσιευθεί στην Εφημερίδα της Κυβερνήσεως.

Αθήνα, 15 Οκτωβρίου 1991

ΟΙ ΥΠΟΥΡΓΟΙ

ΥΦΥΠΟΥΡΓΟΣ ΟΙΚΟΝΟΜΙΚΩΝ
Κ. ΓΙΑΤΡΑΚΟΣ

ΠΕΡ/ΝΤΟΣ, ΧΩΡ/ΞΙΑΣ & ΔΗΜ. ΕΡΓΩΝ
ΑΧ. ΚΑΡΑΜΑΝΛΗΣ

Αριθ. 1059166/4074/0010 (5)

Αναγκαστική απαλλοτρίωση ακινήτων για την βελτίωση της Εθνικής Οδού Αθηνών - Κορίνθου και της Νέας Σιδηροδρομικής Γραμμής στα τμήματα αυτής: 1) χ.θ. 62+820 μέχρι χ.θ. 64+200, 2) χ.θ. 64+200 μέχρι χ.θ. 66+678 και 3) Ισόπεδος κόμβος στη χ.θ. 65+200, στην Κοινότητα Αγίων Θεοδώρων του Νομού Κορινθίας.

ΟΙ ΥΠΟΥΡΓΟΙ ΟΙΚΟΝΟΜΙΚΩΝ ΚΑΙ ΠΕΡΙΒΑΛΛΟΝΤΟΣ, ΧΩΡΟΤΑΞΙΑΣ ΚΑΙ ΔΗΜΟΣΙΩΝ ΕΡΓΩΝ

Έχοντας υπόψη:

1. Τις διατάξεις του Ν.Δ/τος 797/1971 «περί αναγκαστικών απαλλοτριώσεων» σε συνδυασμό με τις διατάξεις του Β.Δ/τος 139/1971 «περί της αρμοδιότητος των Νομαρχών προς κήρυξιν αναγκαστικών τινών απαλλοτριώσεων».

2. Τις διατάξεις του άρθρου 23 του από 25 Νοεμβρίου 1929 Διατάγματος «περί κωδικοποιήσεως των περί κατασκευής και συντηρήσεως οδών κειμένων διατάξεων».

3. Τις διατάξεις του άρθρου 1 του Ν. 653/1977 «περί υποχρεώσεως των παροδίων ιδιοκτητών δια την διάνοιξιν Εθνικών οδών κ.λπ.», όπως συμπληρώθηκαν με τις παρ. 9 και 10 του άρθρου 62 του Ν. 947/1979 και την παρ. 4 του άρθρου 9 του Ν. 960/1979, για την εκτέλεση των οποίων εκδόθηκε το Π.Δ. 929/1979 καθώς και του Ν. 1349/83.

4. Την Υ.1489/1076692/1224/0006 Α'/23.8.91 (ΦΕΚ 692/26.8.91 τ.Β') κοινή απόφαση του Πρωθυπουργού και του Υπουργού Οικονομικών σχετικά με την ανάθεση αρμοδιοτήτων στον Υφ/ργό Οικονομικών, αποφασίζουμε:

Κηρύσσουμε την αναγκαστική απαλλοτρίωση, για λόγους δημόσιας ωφέλειας και ειδικότερα για την βελτίωση της Εθνικής Οδού Αθηνών - Κορίνθου και της Νέας Σιδηροδρομικής Γραμμής στα τμήματα αυτής:

1) από χ.θ. 62+820 μέχρι χ.θ. 64+200, 2) χ.θ. 64+200 μέχρι χ.θ. 66+678 και 3) Ισόπεδος κόμβος στη χ.θ. 65+200, έκτασης συνολικού εμβαδού 319.714 μ2 που βρίσκεται στην Κοινότητα Αγίων Θεοδώρων του Νομού Κορινθίας και εικονίζεται με κλίμακα 1:500 στα από Μαρτίου 1991 τρία (3) κτηματολογικά διαγράμματα με αριθ. σχεδίου ΚΤ. 01 και στους αντίστοιχους κτηματολογικούς πίνακες, τα οποία έχει συντάξει ο μελετητής Π. Καθάριος και έχει θεωρήσει ο Διευθυντής της Δ/νσης Απαλλοτριώσεων και Τοπογραφήσεων Δ12 του Υπουργείου ΠΕ.ΧΩ.Δ.Ε Κ. Δεσύπρης στις 21.6.1991.

Στην έκταση που απαλλοτριώνεται δεν περιλαμβάνονται οι εκτάσεις εκείνες οι οποίες στα κτηματολογικά στοιχεία φέρονται ότι ανήκουν στο Ελληνικό Δημόσιο.

Στην έκταση που απαλλοτριώνεται προβάλλουν δικαιώματα κυριότητας οι:

1) Νόκας Δημήτριος,

2) Σταμάτης Βασίλειος κ.λπ.

Η απαλλοτρίωση κηρύσσεται υπέρ του Δημοσίου και με δαπάνη:

α) του Δημοσίου που θα αντιμετωπιστεί από τις πιστώσεις για έργα Δημοσίων Επενδύσεων αρμοδιότητας Υπουργείου Περιβάλλοντος, Χωροταξίας και Δημοσίων Έργων αριθ. έργου 9071542) και

β) των παρόδιων ιδιοκτητών που ωφελούνται, με τις προϋποθέσεις του νόμου.

Η απόφαση αυτή να δημοσιευθεί στην Εφημερίδα της Κυβερνήσεως.

Αθήνα, 10 Οκτωβρίου 1991

ΟΙ ΥΠΟΥΡΓΟΙ

ΥΦΥΠΟΥΡΓΟΣ ΟΙΚΟΝΟΜΙΚΩΝ
Κ. ΓΙΑΤΡΑΚΟΣ

ΠΕΡ/ΝΤΟΣ, ΧΩΡ/ΞΙΑΣ & ΔΗΜ. ΕΡΓΩΝ
ΑΧ. ΚΑΡΑΜΑΝΛΗΣ

Αριθ. 1059558/4155/0010 (6)

Αναγκαστική απαλλοτρίωση ακινήτων για τη βελτίωση της Εθνικής Οδού Αθηνών - Κορίνθου και της Νέας Σιδηροδρομικής Γραμμής στο τμήμα αυτής από χ.θ. 70+094 μέχρι χ.θ. 72+200, στην Κοινότητα Αγίων Θεοδώρων του Νομού Κορινθίας.

ΟΙ ΥΠΟΥΡΓΟΙ ΟΙΚΟΝΟΜΙΚΩΝ ΚΑΙ ΠΕΡΙΒΑΛΛΟΝΤΟΣ, ΧΩΡΟΤΑΞΙΑΣ ΚΑΙ ΔΗΜΟΣΙΩΝ ΕΡΓΩΝ

Έχοντας υπόψη:

1. Τις διατάξεις του Ν.Δ/τος 797/1971 «περί αναγκαστικών απαλλοτριώσεων» σε συνδυασμό με τις διατάξεις του Β.Δ/τος 139/1971 «περί της αρμοδιότητος των Νομαρχών προς κήρυξιν αναγκαστικών τινών απαλλοτριώσεων».

2. Τις διατάξεις του άρθρου 23 του από 25 Νοεμβρίου 1929 Διατάγματος «περί κωδικοποιήσεως των περί κατασκευής και συντηρήσεως οδών κειμένων διατάξεων».

3. Τις διατάξεις του άρθρου 1 του Ν. 653/1977 «περί υποχρεώσεως των παροδίων ιδιοκτητών δια την διάνοιξιν Εθνικών οδών κ.λπ.», όπως συμπληρώθηκαν με τις παρ. 9 και 10 του άρθρου 62 του Ν. 947/1979 και την παρ. 4 του άρθρου 9 του Ν. 960/1979, για την εκτέλεση των οποίων εκδόθηκε το Π.Δ. 929/1979 καθώς και του Ν. 1349/83.

4. Την Υ.1489/1076692/1224/0006 Α'/23.8.91 (ΦΕΚ 692/26.8.91 τ.Β') κοινή απόφαση του Πρωθυπουργού και του Υπουργού Οικονομικών σχετικά με την ανάθεση αρμοδιοτήτων στον Υφ/ργό Οικονομικών, αποφασίζουμε:

Κηρύσσουμε την αναγκαστική απαλλοτρίωση, για λόγους δημόσιας ωφέλειας και ειδικότερα για την βελτίωση της Εθνικής Οδού Αθηνών - Κορίνθου και της Νέας Σιδηροδρομικής Γραμμής στο τμήμα αυτής από χ.θ. 70+094 μέχρι χ.θ. 72+200, έκτασης συνολικού εμβαδού 192.220 $μ^2$ που βρίσκεται στην Κοινότητα Αγίων Θεοδώρων του Νομού Κορινθίας και εικονίζεται με κλίμακα 1:500 στο από Μαρτίου 1991 με αριθμό 0.1 κτηματολογικό διάγραμμμα (φύλλο 1) και στον αντίστοιχο κτηματολογικό πίνακα, τα οποία έχει συντάξει ο μελετητής Π. Καθάριος και έχει θεωρήσει ο Διευθυντής της Δ/νσης Απαλλοτριώσεων και Τοπογραφήσεων Δ12 του Υπουργείου ΠΕ.ΧΩ.Δ.Ε Κ. Δεσύπρης στις 5.6.1991.

Στην έκταση που απαλλοτριώνεται δεν περιλαμβάνονται οι εκτάσεις εκείνες οι οποίες στα κτηματολογικά στοιχεία φέρονται ότι ανήκουν στο Ελληνικό Δημόσιο.

Στην έκταση που απαλλοτριώνεται προβάλλουν δικαιώματα κυριότητας οι:

1) Κυριάκη Μαρία,

2) Στάμου Ευαγγελία κ.λπ.

Η απαλλοτρίωση κηρύσσεται υπέρ του Δημοσίου και με δαπάνη:

α) του Δημοσίου που θα αντιμετωπιστεί από τις πιστώσεις για έργα Δημοσίων Επενδύσεων αρμοδιότητας Υπουργείου Περιβάλλοντος, Χωροταξίας και Δημοσίων Έργων αριθ. έργου 9071542) και

β) των παρόδιων ιδιοκτητών που ωφελούνται, με τις προϋποθέσεις του νόμου.

Η απόφαση αυτή να δημοσιευθεί στην Εφημερίδα της Κυβερνήσεως.

Αθήνα, 10 Οκτωβρίου 1991

ΟΙ ΥΠΟΥΡΓΟΙ

ΥΦΥΠΟΥΡΓΟΣ ΟΙΚΟΝΟΜΙΚΩΝ
Κ. ΓΙΑΤΡΑΚΟΣ

ΠΕΡ/ΝΤΟΣ, ΧΩΡ/ΞΙΑΣ & ΔΗΜ. ΕΡΓΩΝ
ΑΧ. ΚΑΡΑΜΑΝΛΗΣ

Αριθ. 1081987/5882/0010 (7)

Αναγκαστική απαλλοτρίωση ακινήτων για τη διάνοιξη του αυτοκινητοδρόμου Αθήνας - Κορίνθου στο τμήμα Ελευσίνας - Κακιάς Σκάλας υπότμημα Αν. Κόμβος Θήβας - Τοποθεσία Ευταξία χ.θ. 0+000 μέχρι χ.θ. 4+778,47.

ΟΙ ΥΠΟΥΡΓΟΙ ΟΙΚΟΝΟΜΙΚΩΝ ΚΑΙ ΠΕΡΙΒΑΛΛΟΝΤΟΣ, ΧΩΡΟΤΑΞΙΑΣ ΚΑΙ ΔΗΜΟΣΙΩΝ ΕΡΓΩΝ

Έχοντας υπόψη:

1. Τις διατάξεις του Ν.Δ/τος 797/1971 «περί αναγκαστικών απαλλοτριώσεων» σε συνδυασμό με τις διατάξεις του Β.Δ/τος 139/1971 «περί της αρμοδιότητος των Νομαρχών προς κήρυξιν αναγκαστικών τινών απαλλοτριώσεων».

2. Τις διατάξεις του άρθρου 23 του από 25 Νοεμβρίου 1929 Διατάγματος «περί κωδικοποιήσεως των περί κατασκευής και συντηρήσεως οδών κειμένων διατάξεων».

3. Τις διατάξεις του άρθρου 1 του Ν. 653/1977 «περί υποχρεώσεως των παροδίων ιδιοκτητών δια την διάνοιξιν Εθνικών οδών κ.λπ.», όπως συμπληρώθηκαν με τις παρ. 9 και 10 του άρθρου 62 του Ν. 947/1979 και την παρ. 4 του άρθρου 9 του Ν. 960/1979, για την εκτέλεση των οποίων εκδόθηκε το Π.Δ. 929/1979.

4. Την Δ12/οικ./34030/15.5.1991 απόφαση του Υπουργού Περιβάλλοντος, Χωροταξίας και Δημοσίων Έργων, «περί εφαρμογής άρθρου 1 του Ν. 653/1977 «περί υποχρεώσεως των παροδίων ιδιοκτητών για την διάνοιξιν εθνικών οδών».

5. Την Υ. 1489/1076692/1224/0006 Α'/23.8.91 (ΦΕΚ 692/ 26.8.91 τ.Β') κοινή απόφαση του Πρωθυπουργού και του Υπουργού Οικονομικών σχετικά με την ανάθεση αρμοδιοτήτων στον Υφυπουργό Οικονομικών, αποφασίζουμε:

Κηρύσσουμε την αναγκαστική απαλλοτρίωση, για λόγους δημόσιας ωφέλειας και ειδικότερα για τη διάνοιξη του αυτοκινητοδρόμου Αθήνας - Κορίνθου στο τμήμα Ελευσίνας - Κακιάς Σκάλας υπότμημα Αν. Κόμβους Θήβας - Τοποθεσία Ευταξία χ.θ. 0+000 μέχρι χ.θ. 4+778,47 έκτασης συνολικού εμβαδού 293.974,43 μ^2 που βρίσκεται στο νομό Αττικής και εικονίζεται με κλίμακα 1:500 στο από Ιανουαρίου 1991 κτηματολογικό διάγραμμα και στον αντίστοιχο κτηματολογικό πίνακα (τεύχη 2), τα οποία έχει συντάξει ο ανάδοχος Α. Λουκάκος και έχει θεωρήσει ο Διευθυντής της Δ12 Δ/νσης του Υπουργείου ΠΕ.ΧΩ.Δ.Ε. Κ. Δεσύπρης στις 7.5.1991.

Στην έκταση που απαλλοτριώνεται δεν περιλαμβάνονται οι εκτάσεις εκείνες οι οποίες στα κτηματολογικά στοιχεία φέρονται ότι ανήκουν στο Ελληνικό Δημόσιο.

Στην έκταση που απαλλοτριώνεται προβάλλουν δικαιώματα κυριότητας οι:

1) Δούκας Λεωνίδας του Χρήστου,

2) Στρίγκος Δημήτριος του Παναγιώτη,

3) Τσιμέντα ΤΙΤΑΝ Α.Ε. κ.λπ.

Η απαλλοτρίωση κηρύσσεται υπέρ του Δημοσίου και με δαπάνη:

α) του Δημοσίου που θα αντιμετωπιστεί από τις πιστώσεις για έργα Δημοσίων Επενδύσεων αρμοδιότητας Υπουργείου Περιβάλλοντος, Χωροταξίας και Δημοσίων Έργων αριθ. έργου 9071542) και

β) των παρόδιων ιδιοκτητών που ωφελούνται, με τις προϋποθέσεις του νόμου.

Η απόφαση αυτή να δημοσιευθεί στην Εφημερίδα της Κυβερνήσεως.

Αθήνα, 10 Οκτωβρίου 1991

ΟΙ ΥΠΟΥΡΓΟΙ

ΥΦΥΠΟΥΡΓΟΣ ΟΙΚΟΝΟΜΙΚΩΝ
Κ. ΓΙΑΤΡΑΚΟΣ

ΠΕΡ/ΝΤΟΣ, ΧΩΡ/ΞΙΑΣ & ΔΗΜ. ΕΡΓΩΝ
ΑΧ. ΚΑΡΑΜΑΝΛΗΣ

ΠΟΛΕΟΔΟΜΙΑ

ΑΠΟΦΑΣΕΙΣ

Αριθ. 9864/4396 (8)

Χαρακτηρισμός οικοπέδου ως οικοδομήσιμου Μαρίας Σπυριδάκη και Εμμ. Στιβακτάκη στις Μοίρες.

Ο ΝΟΜΑΡΧΗΣ ΗΡΑΚΛΕΙΟΥ

Έχοντας υπόψη:

1. Το από 12.11.90 έγγραφο (αριθ. Πρωτ. 2563/90) του Π.Γ. Μοιρών.

2. Το ρυμοτομικό σχέδιο Μοιρών.

3. Τα άρθρα 43, 44, 45 του από 17.7.23 Ν.Δ/τος «περί σχεδίων πόλεων κ.λπ.» όπως αντικαταστάθηκαν και τροποποιήθηκαν μεταγενέστερα.

4. Το από 18.9.26 Ν.Δ/τα περί επεκτάσεως του άρθρου 4 του από 27.2.26 Ν.Δ. εις πάσας τας πόλεις και Κώμας του Κράτους και μάλιστα το άρθρο 5 αυτού.

5. Το Ν.Δ. 3200/55 «Περί διοικητικής αποκέντρωσης».

6. Το με αριθ. 532/70 Ν.Δ. περί συμπληρώσεως των διατάξεων περί Διοικητικής Αποκεντρώσεως.

7. Το με αριθ. 712/70 Ν.Δ. περί καθορισμού των διατηρουμένων υπέρ του Υπουργείου κ.λπ. αρμοδιοτήτων.

8. Την με αριθ. Ε.3335/12.12.74 Δ/γή του Υπουργείου Δημ. Έργων.

9. Την παρ. 3 του άρθρου 6 του Ν. 651/77 (ΦΕΚ 207/27.7.77 τ.Α').

10. Τις με αριθ. 10546/3.7.1950, 1387/9.2.1973 και 500/ 3.5.73 συμβολαιογραφικές πράξεις που αφορούν το εν θέματι οικόπεδο.

11. Την με αριθ. 2579/24.10.90 βεβαίωση του Δήμου Μοιρών επειδή:

Το παραπάνω οικόπεδο έχει το απαιτούμενο εμβαδό για την αρτιότητα στερείται μόνο του απαιτουμένου προσώπου επί εγκεχριμένης από το σχέδιο πόλης οδού και αποκλείεται η ταχτοποίησή του για την απόκτηση του παραπάνω προσώπου λόγω υπάρξεως οικοδομών, αποφασίζουμε:

Χαρακτηρίζουμε το υπό στοιχεία ΑΒΓΔΑ οικόπεδο εμβαδού 308,86 μ^2 που φαίνεται στο συνημμένο τοπογραφικό που συντάχθηκε από τον Προϊστάμενο του Τ.Π. και Π.Ε. Ν. Ηρακλείου ως οικοδομήσιμο με τους όρους και περιορισμούς που ισχύουν στην περιοχή.

Η απόφαση αυτή να δημοσιευθεί στην Εφημερίδα της Κυβερνήσεως.

Αθήνα, 10 Οκτωβρίου 1991

Ο Νομάρχης
ΣΤΡΑΤΟΣ ΠΑΠΑΔΑΚΗΣ

ΟΡΟΙ ΔΟΜΗΣΗΣ
Δήμος Μοιρών (Δ/γμα ρυμοτομίας 7-7-52)
ελάχιστα όρια 300 m² - 10.00 m (Ζώνη Γ)
Κάλυψη 70% - Σ.Δ. 1.00

Εμβαδό οικοπέδου Α-Β-Γ-Δ-Α

1. Τμήμα (Α-Δ-Ε-Ζ-Α) 1/2 x 17.75 x (8.70+8.70) = 154.43 m² - Στιβακτάκη Εμμ.
2. Τμήμα (Β-Γ-Ε-Ζ-Β) 1/2 x 17.75 x (8.70+8.70) = 154.43 m² - Σπυριδάκη Μαρία σύζ. Εμμ.
Σύνολο Α-Β-Γ-Δ-Α 308.86 m²

υφιστ. κτίσμα πριν το έτος 1923 (Στιβακτάκη Εμμ.)
4.50 x 12.30 + 2.00 x 3.00 = 61.35 m² - V = 61.35 x 3.00 = 184.05 m³

Δήλωση υλοποίησης ορίων
Οι υπογραφόμενοι Στιβακτάκης Εμμ. & Σπυριδάκη Μαρία σύζ. Εμμ. [illegible]
με τα στοιχεία (Α-Β-Γ-Δ-Α) δηλώνουμε ότι τα όρια που έχουμε [illegible]
είναι ορθά.—

Οι
Δηλούντες
[signatures]

Τίτλοι κτήσεως ακινήτου
α. υπ' αρ. 10546/3-7-1950 - Συμβολαιογράφου Κωνσ. [illegible]
β. υπ' αρ. 1387/9-2-1973 - » : [illegible]
γ. υπ' αρ. 500/3-5-1973 - » : [illegible]

Απόσπασμα από το ρυμοτομικό Μοιρών αρ. [illegible]

ΕΡΓΟΔΟΤΗΣ:	ΣΠΥΡΙΔΑΚΗ ΜΑΡΙΑ ΣΥΖ. ΕΜΜ. ΣΤΙΒΑΚΤΑΚΗΣ ΕΜΜ. Τ. ΑΝΔΡΕΑ
ΕΡΓΟ:	ΠΡΑΞΗ ΓΙΑ ΑΡΤΙΟΤΗΤΑ ΑΠΟΚΛΕΙΣΜΕΝΟΥ ΟΙΚΟΠΕΔΟΥ
ΘΕΣΗ:	ΜΟΙΡΕΣ - ΚΑΙΝΟΥΡΓΙΟΥ
ΜΕΛΕΤΗΤΕΣ:	ΑΡΜΟΥΤΑΚΗΣ ΓΕΩΡ.
ΘΕΜΑ ΣΧΕΔΙΟΥ: ΤΟΠΟΓΡΑΦΙΚΟ	ΑΡΙΘΜΟΣ ΣΧΕΔΙΟΥ: Α
ΚΛΙΜΑΚΕΣ: 1:200	
ΠΕΡΙΟΔΟΣ ΕΚΠΟΝΗΣΗΣ ΜΕΛΕΤΗΣ: ΟΚΤ. 1990	

Ηράκλειο 10-10-91
Ο Συντάκτης [illegible]
ΓΕΩΡΓΙΟΣ ΝΙΚΟΛΑΚΑΚΗΣ
ΑΓΡΟΝ. ΤΟΠ. ΜΗΧΑΝΙΚΟΣ

Θεωρήθηκε
Ηράκλειο [illegible]-10-1991

Το παρόν συνοδεύει τη [illegible] με αρ. [illegible]
Ηρ. [illegible]-1991
ΑΓΗΣΙΛΑΟΣ [illegible]ΑΝΑΔΗΣ
ΠΟΛ. ΜΗΧ. Ε.Μ.Π.

Ο ΜΗΧΑΝΙΚΟΣ
ΓΕΩΡΓΙΟΣ ΑΡΜΟΥΤΑΚΗΣ
ΠΤΥΧ. [illegible]
ΑΡΙΘ. [illegible] 4876
ΜΟΙΡΕΣ [illegible]ΙΤΗΣ

Αριθ. 2056 (9)

Τροποποίηση του ρυμοτομικού σχεδίου Καβάλας στην οδό Φιλίππου.

Ο ΝΟΜΑΡΧΗΣ ΚΑΒΑΛΑΣ

Έχοντας υπόψη:

1. Το Ν.Δ. της 17.7.1923 «περί σχεδίων πόλεων και κωμών του Κράτους» όπως τροποποιήθηκε και συμπληρώθηκε μέχρι σήμερα.

2. Το Ν.Δ. 1018/1971 και τον Α.Ν. 314/1968, όπως τροποποιήθηκε και συμπληρώθηκε μέχρι σήμερα.

3. Το Π.Δ. 183/9.5.1986 (ΦΕΚ 70Α/5.6.1986 Έγκριση τροποποιήσεων σχεδίων πόλεων και καθορισμός όρων δόμησης από τους Νομάρχες.

4. Την 2518/7.3.89 (ΦΕΚ 163/17.3.89 τ.Δ') απόφαση Νομάρχη Καβάλας για αναθεώρηση του σχεδίου της πόλης Καβάλας.

5. Την υπ' 230/90 απόφαση του Δημ. Συμβουλίου Καβάλας.

6. Την υπ' αριθ. 11/157/24.6.1991 γνωμοδότηση του Συμβ. Χ.Ο.Π. Ν. Καβάλας, αποφασίζουμε:

1. Εγκρίνεται η τροποποίηση του εγκεκριμένου σχεδίου πόλης Καβάλας στην οδό Φιλίππου όπως φαίνεται στο συνημμένο στην απόφαση διάγραμμα που θεωρήθηκε από τον Πρ/νο του ΤΠ και ΠΕ Ν. Καβάλας.

Η απόφαση αυτή, με το διάγραμμα να δημοσιευθεί στην Εφημερίδα της Κυβερνήσεως, και ισχύει από την ημέρα της δημοσίευσης.

Καβάλα, 1 Οκτωβρίου 1991

Ο Νομάρχης
ΧΡΗΣΤΟΣ ΑΘΑΝΑΣΙΑΔΗΣ

